


7904
6904
500
500

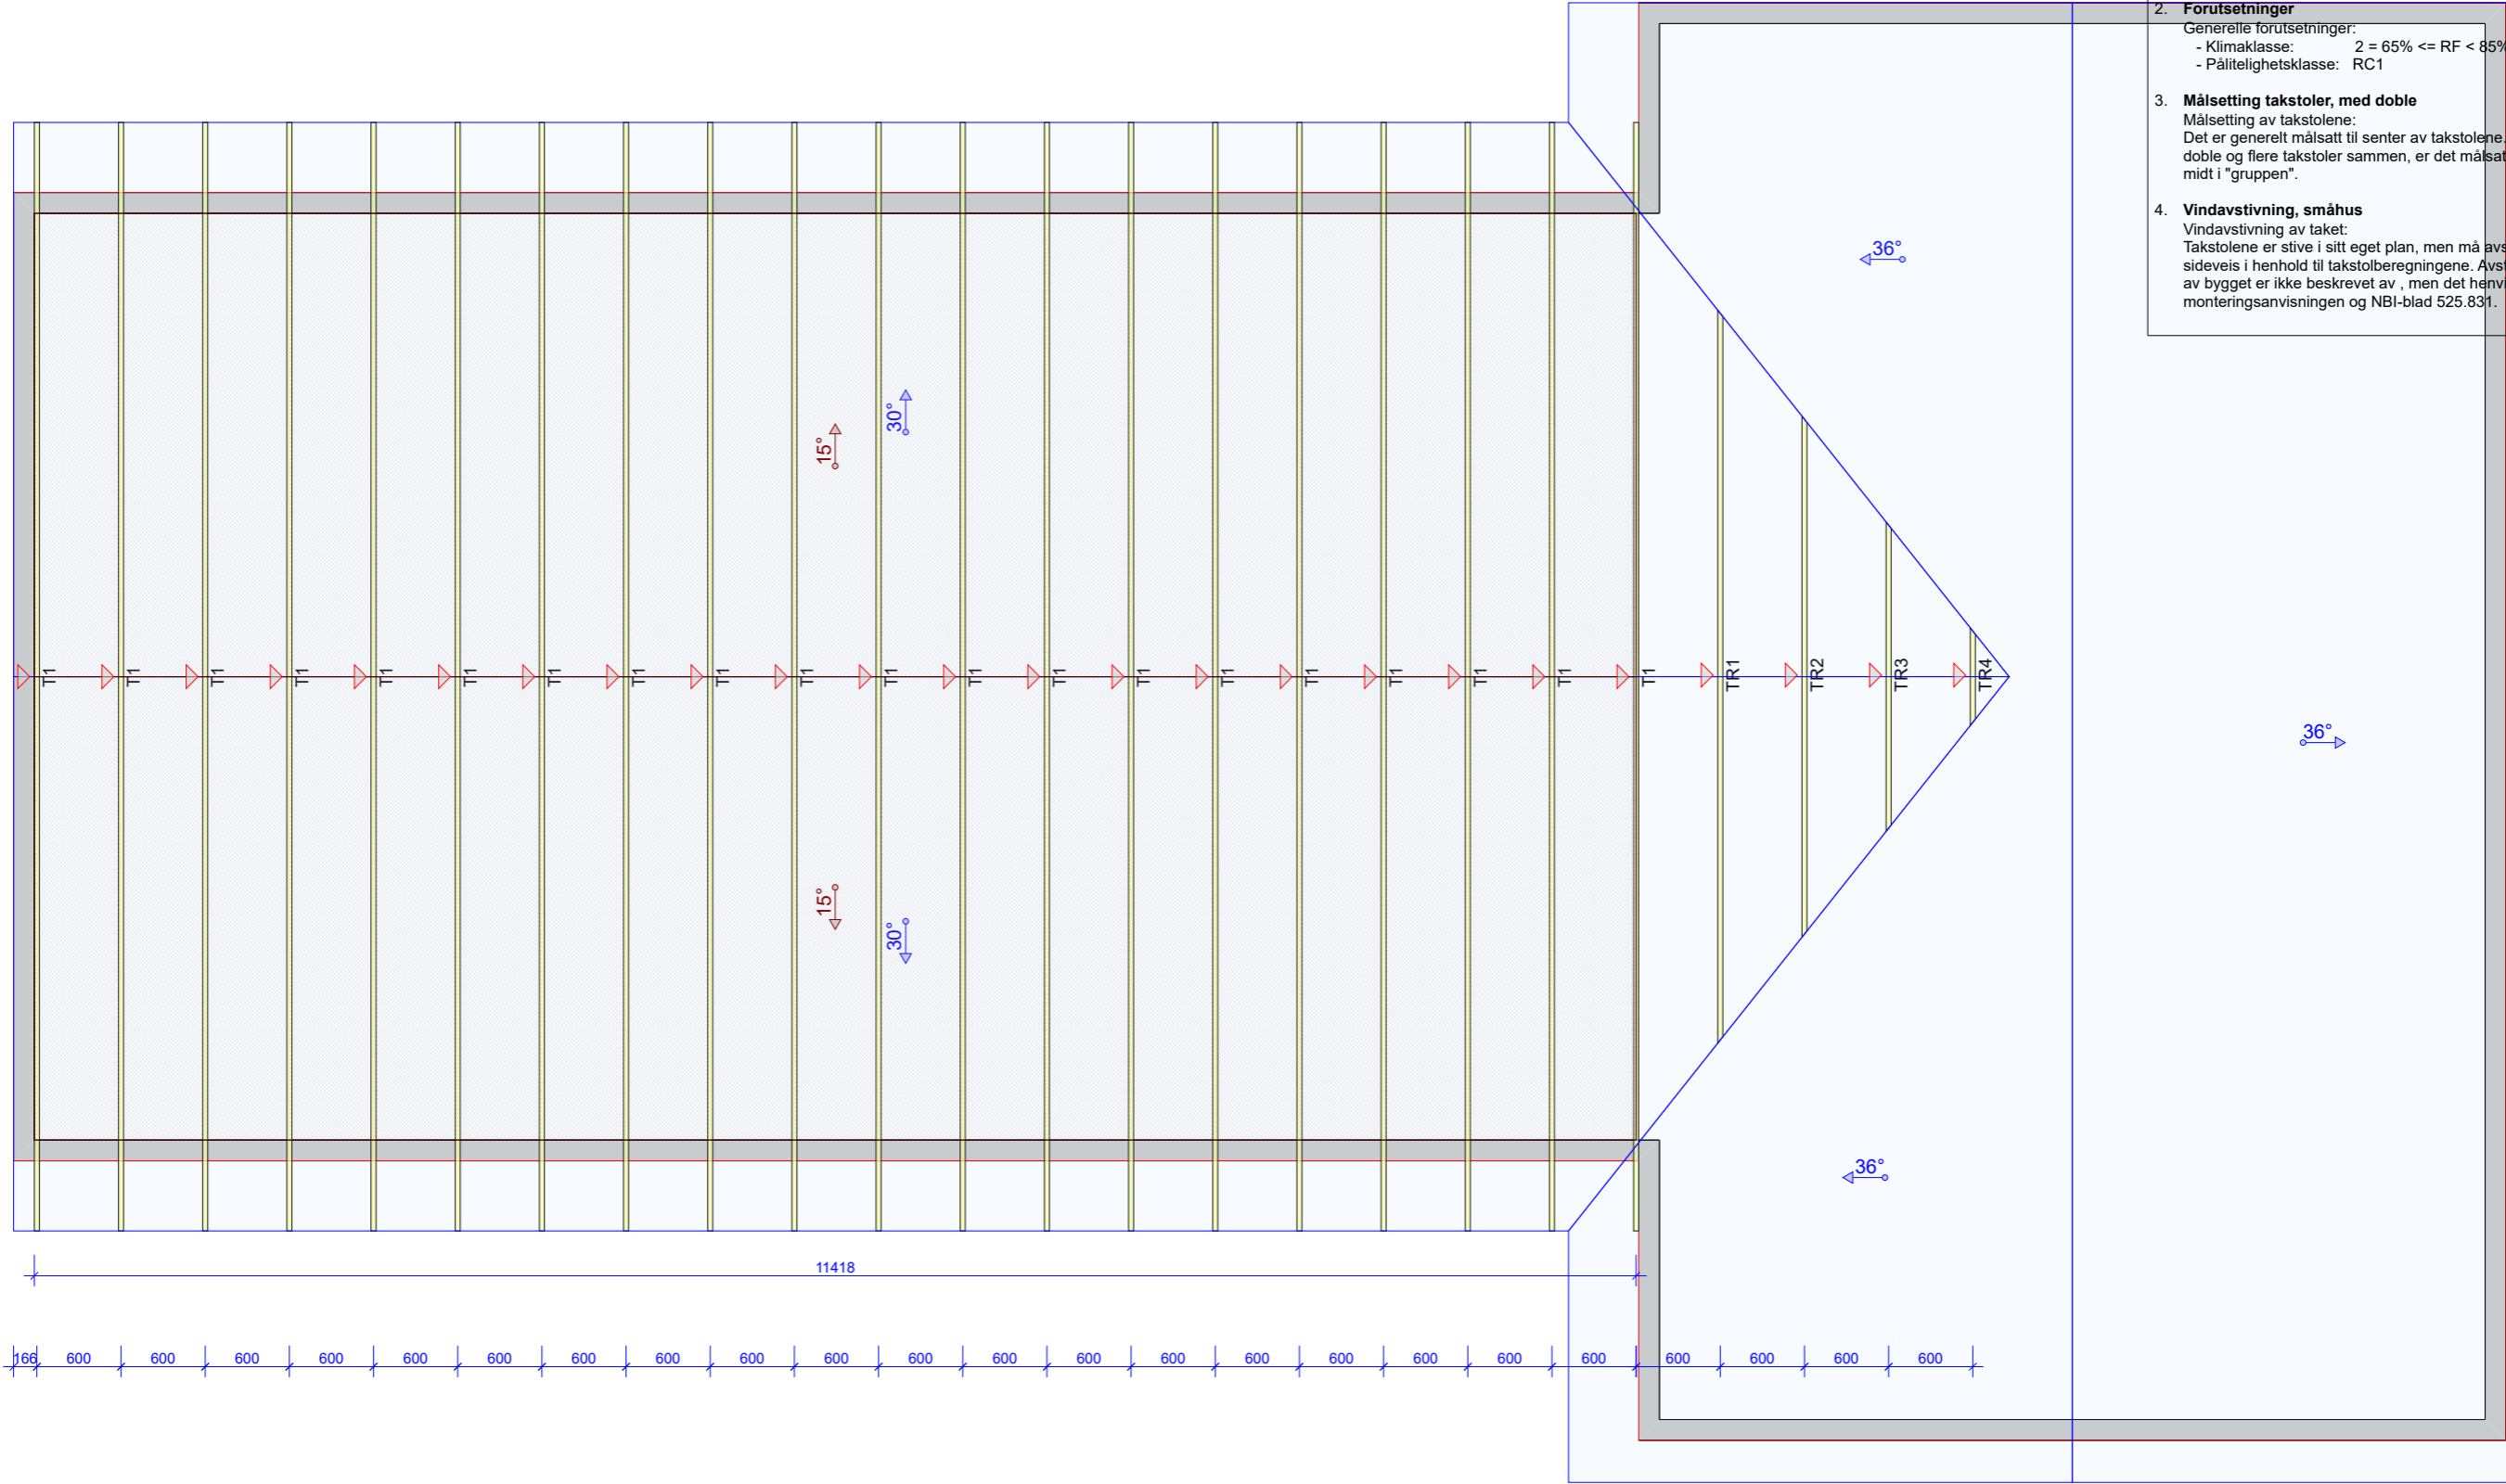

Anvisninger

- Laster, saltak**
Laster:
- Egenlast yttertak, (tekking): 510 N/m²
- Egenlast innertak, (himling): 280 N/m²
- Snølast på mark: 4500 N/m²
- Høyde over havet: 30 m.o.h.
- Vindlast, (hastighetstrykk): 1200 N/m²

- Forutsetninger**
Generelle forutsetninger:
- Klimaklasse: 2 = 65% <= RF < 85%
- Pålitelighetsklasse: RC1

- Målsetting takstoler, med doble**
Målsetting av takstolene:
Det er generelt målsatt til senter av takstolene. Ved doble og flere takstoler sammen, er det målsatt til midt i "gruppen".

- Vindavstivning, småhus**
Vindavstivning av taket:
Takstolene er stive i sitt eget plan, men må avstives sideveis i henhold til takstolberegningene. Avstivning av bygget er ikke beskrevet av , men det henvises til monteringsanvisningen og NBI-blad 525.831.



TEGNET/KONSTR. AV KONTR. ARBEIDSNR.
19.09.2022 2022.2c (d8c1b9f) 113701

19.09.2022 - 10:46
2022.2c (d8c1b9f)

KODE TYPE POS

SKALA 1:50 Side 1/1

TEGNINGSNUMMER REV.