


T1 - 7x

AVSTIVNINGER ETTER TVERRSNITTSTABELL (KOLONNE AVSTIVN.) OG TAKSTOLSYSTEMETS STABILITET SKAL DIMENSJONERES SEPARAT.

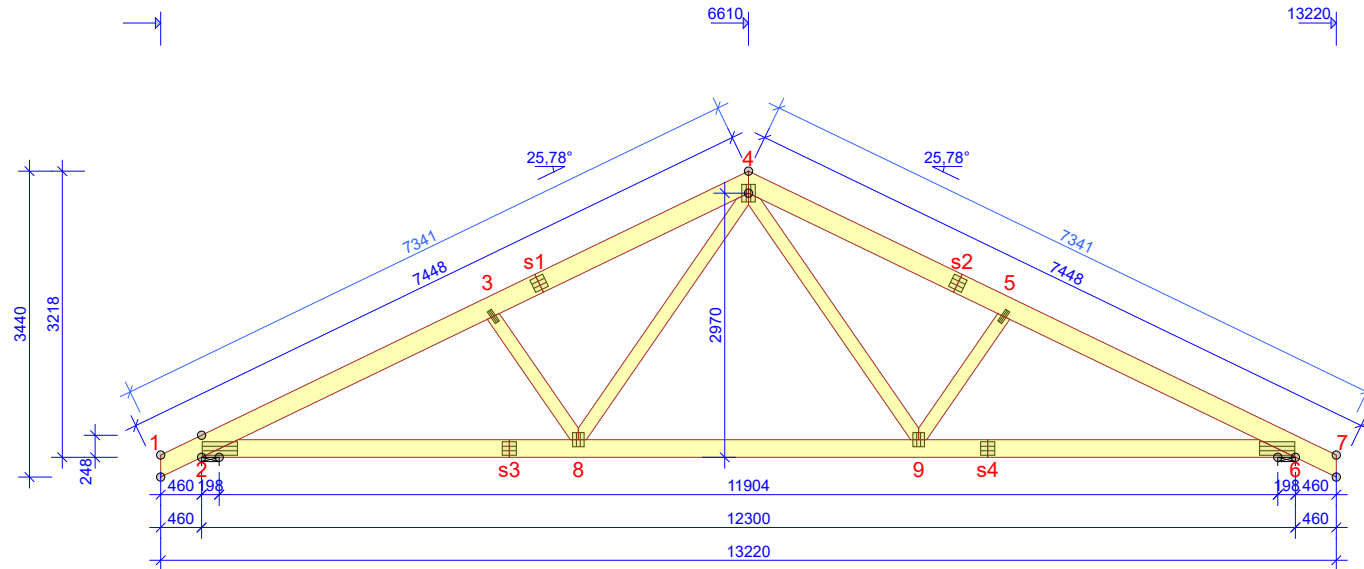

GENERELLE ANVISNINGER

KONSTRUKSJONEN ER BEREGNET MED
 DATAPROGRAM "PAMIR",
 Pretre AS - LISENS NR: 2497
 DIM.NORM: EN 1995-1-1:2004 + A2:2014 + NS-NA:2010
 FULLSTENDIGE RESULTAT I HENHOLD TIL
 BEREGNINGSGRANSKRIFT

GENERELLE OPPLYSNINGER

MATERIALBREDDE (mm): 48
 TAKSTOLVEKT (kg/stk): 168
 LASTBREDDE MAX (mm): 600
 LASTFORDELINGSFAKTOR: 1,1
 PÅLITELIGHETSKLASSE: RC1
 KLIMAKLASSE: 1 = RF < 65%
 TAKSTOLFABRIKKEN OVERVÅKES AV NTI
 PRODUKTERTIFIKAT 1070 - CPR - 408/409/410/411
 AVSTIVNINGER: SE TVERRSNITTSTABELL

BELASTNINGER (N/m²)

SNØLAST (Sk, 180 m.o.h.): 4000 N/m²
 VINDLAST (qp(z)): 1200 N/m²
 NYTTTELAST PÅ UNDERGURT: 500
 EGENLAST PÅ YTTERTAK: 950
 EGENLAST PÅ INNERTAK: 260

OPPLEGGSREAKSJONER BRUDDGR. (N)

KNUTE NR	RETN.	LK P/L MAX	LK M MAX	LK K MAX	LK Ø MAX	LK Ø MIN	O-BR mm
2	HOR.	0	0	0	-2325	-	
2	VER.	6902	0	23785	25711	-2510	110
6	VER.	6902	0	23785	25711	-2510	110

MAX DEFORMASJONER I BRUKSGRENSE (mm)

KNUTE NR	VER.	HOR.	LK NR.
8-9	10,9	1,4	1002:1 (Winst)
s1-4	9,5	2,9	1002:1 (Winst)
7	-0,8	3,4	1003:1 (Winst)

FOR DEFORMASJON I FLERE PUNKTER - SE BER.UTSKRIFT

TOLERANSE FORBINDELSESPASSERING: 10 mm

TVERRSNITT BREDDE 48 mm				
KONSTR. DEL	HØYDE mm	KVALITET	AVSTIV. mm/stk	NG. %
1-4	223	C30	400	47
4-7	223	C30	400	47
2-6	198	C30	Full	32
3-8	148	C30	Ingen	37
4-8	148	C30	Ingen	24
4-9	148	C30	Ingen	24
5-9	148	C30	Ingen	37

FORBINDELSE - EKSKL. SKJØTER				
KNUTE NR	FORB. TYPE	BREDDE mm	LENGDE mm	NG. %
2	GNT100S	152	396	86
3	GNT100S	55	159	69
4	GNT100S	152	198	89
5	GNT100S	55	159	69
6	GNT100S	152	396	86
8	GNT100S	130	159	91
9	GNT100S	130	159	91

FORBINDELSE - SKJØTER				
KNUTE NR	FORB. TYPE	BREDDE mm	LENGDE mm	NG. %
s1	GNT100S	152	159	86
s2	GNT100S	152	159	86
s3	GNT100S	152	159	82
s4	GNT100S	152	159	82

© Tegningen er beskyttet etter til lov om opphavsrett og får ikke kopieres, distribueres eller benyttes uten opphavsmannens samtykke.



TEGNET/KONSTR. AV KONTR. ARBEIDSNR. 76248

03.05.2018 - 13:23
7.0 (94885)

Stryn, 03.05.2018

SKALA 1:85 Side 1/1

KODE TYPE POS
T1

TEGNINGSNUMMER REV.