


GENERELLE ANVISNINGER

- Laster:
  - Egenlast yttertak, (teking): 950 N/m<sup>2</sup>
  - Egenlast innertak, (himling): 260 N/m<sup>2</sup>
  - Snølast på mark: 3500 N/m<sup>2</sup>
  - Høyde over havet: 0 m.o.h.
  - Vindlast, (hastighetstrykk): 1100 N/m<sup>2</sup>
  - Nyttelast, midtfelt: 500 N/m<sup>2</sup>
- Generelle forutsetninger:
  - Klimaklasse: 1
  - Pålitelighetsklasse: 1
- Målsetting av takstolene:
  - Det er generelt målsatt fra utv. svill til senter av takstolene.
- Se snitt for :
  - evt. forsterkninger
  - oppleggsreaksjoner
  - opplegg
  - avstivning av trykkstaver

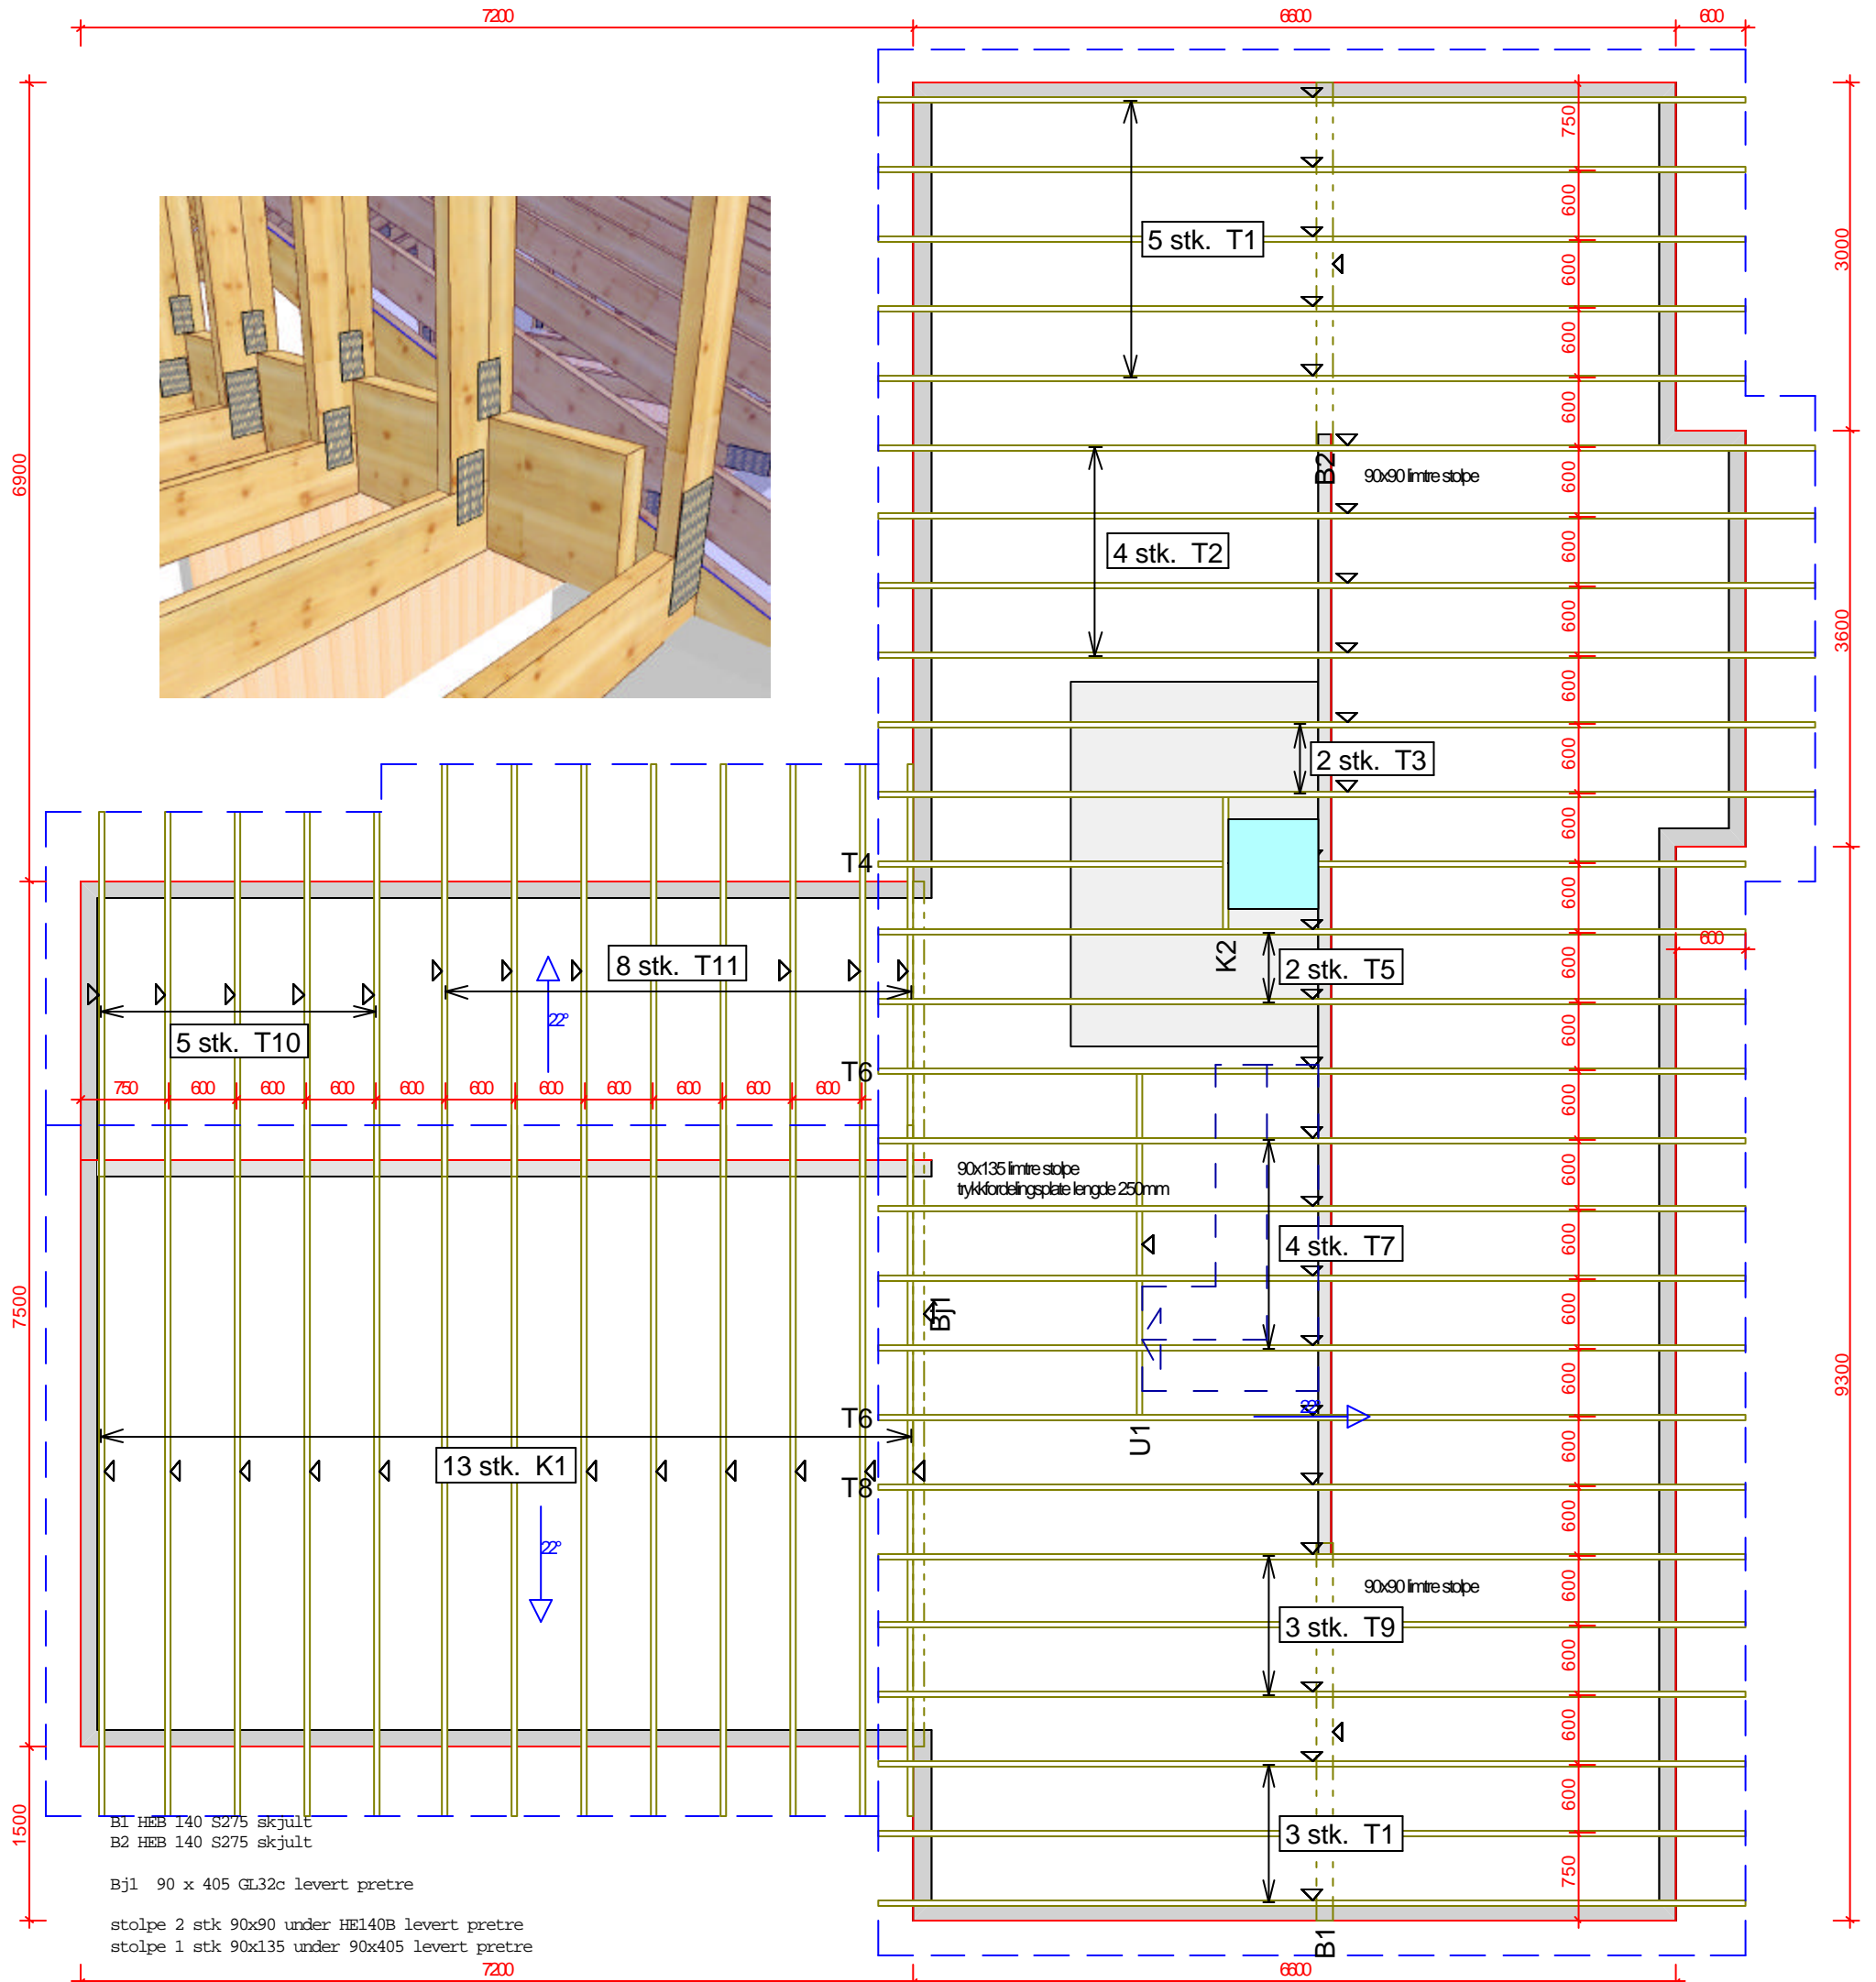

B1 HEB 140 S275 skjult  
 B2 HEB 140 S275 skjult  
 Bj1 90 x 405 GL32c levert pretre  
 stolpe 2 stk 90x90 under HE140B levert pretre  
 stolpe 1 stk 90x135 under 90x405 levert pretre

		Bygger'n Sandane Mrk. Gangeskar & Solheim	
TEGNET KONSTR.AV Frank Håheim		SANDANE	
GODK. ARBEIDSNR. 30394		SKALA 1:60	
Stryn	26.10.2009	KODE TYPE POS.	TEGNINGSNUMMER   REV.