


GENERELLE ANVISNINGER

1. Laster:
 - Egenlast yttertak, (tekking): 950 N/m²
 - Egenlast innertak, (himling): 260 N/m²
 - Snølast på mark: 4000 N/m²
 - Høyde over havet: 220 m.o.h.
 - Vindlast, (hastighetstrykk): 1050 N/m²
 - Nyttelast (i midtfelt): 500 N/m²
2. Generelle forutsetninger:
 - Klimaklasse: 2
 - Pålitelighetsklasse: 1
3. Målssetting av takstolene:
 - Det er generelt målsatt fra utv. svill til senter av takstolene.
4. Se snitt for :
 - evt. forsterkninger
 - oppleggsreaksjoner
 - opplegg
 - avstivning av trykkstaver

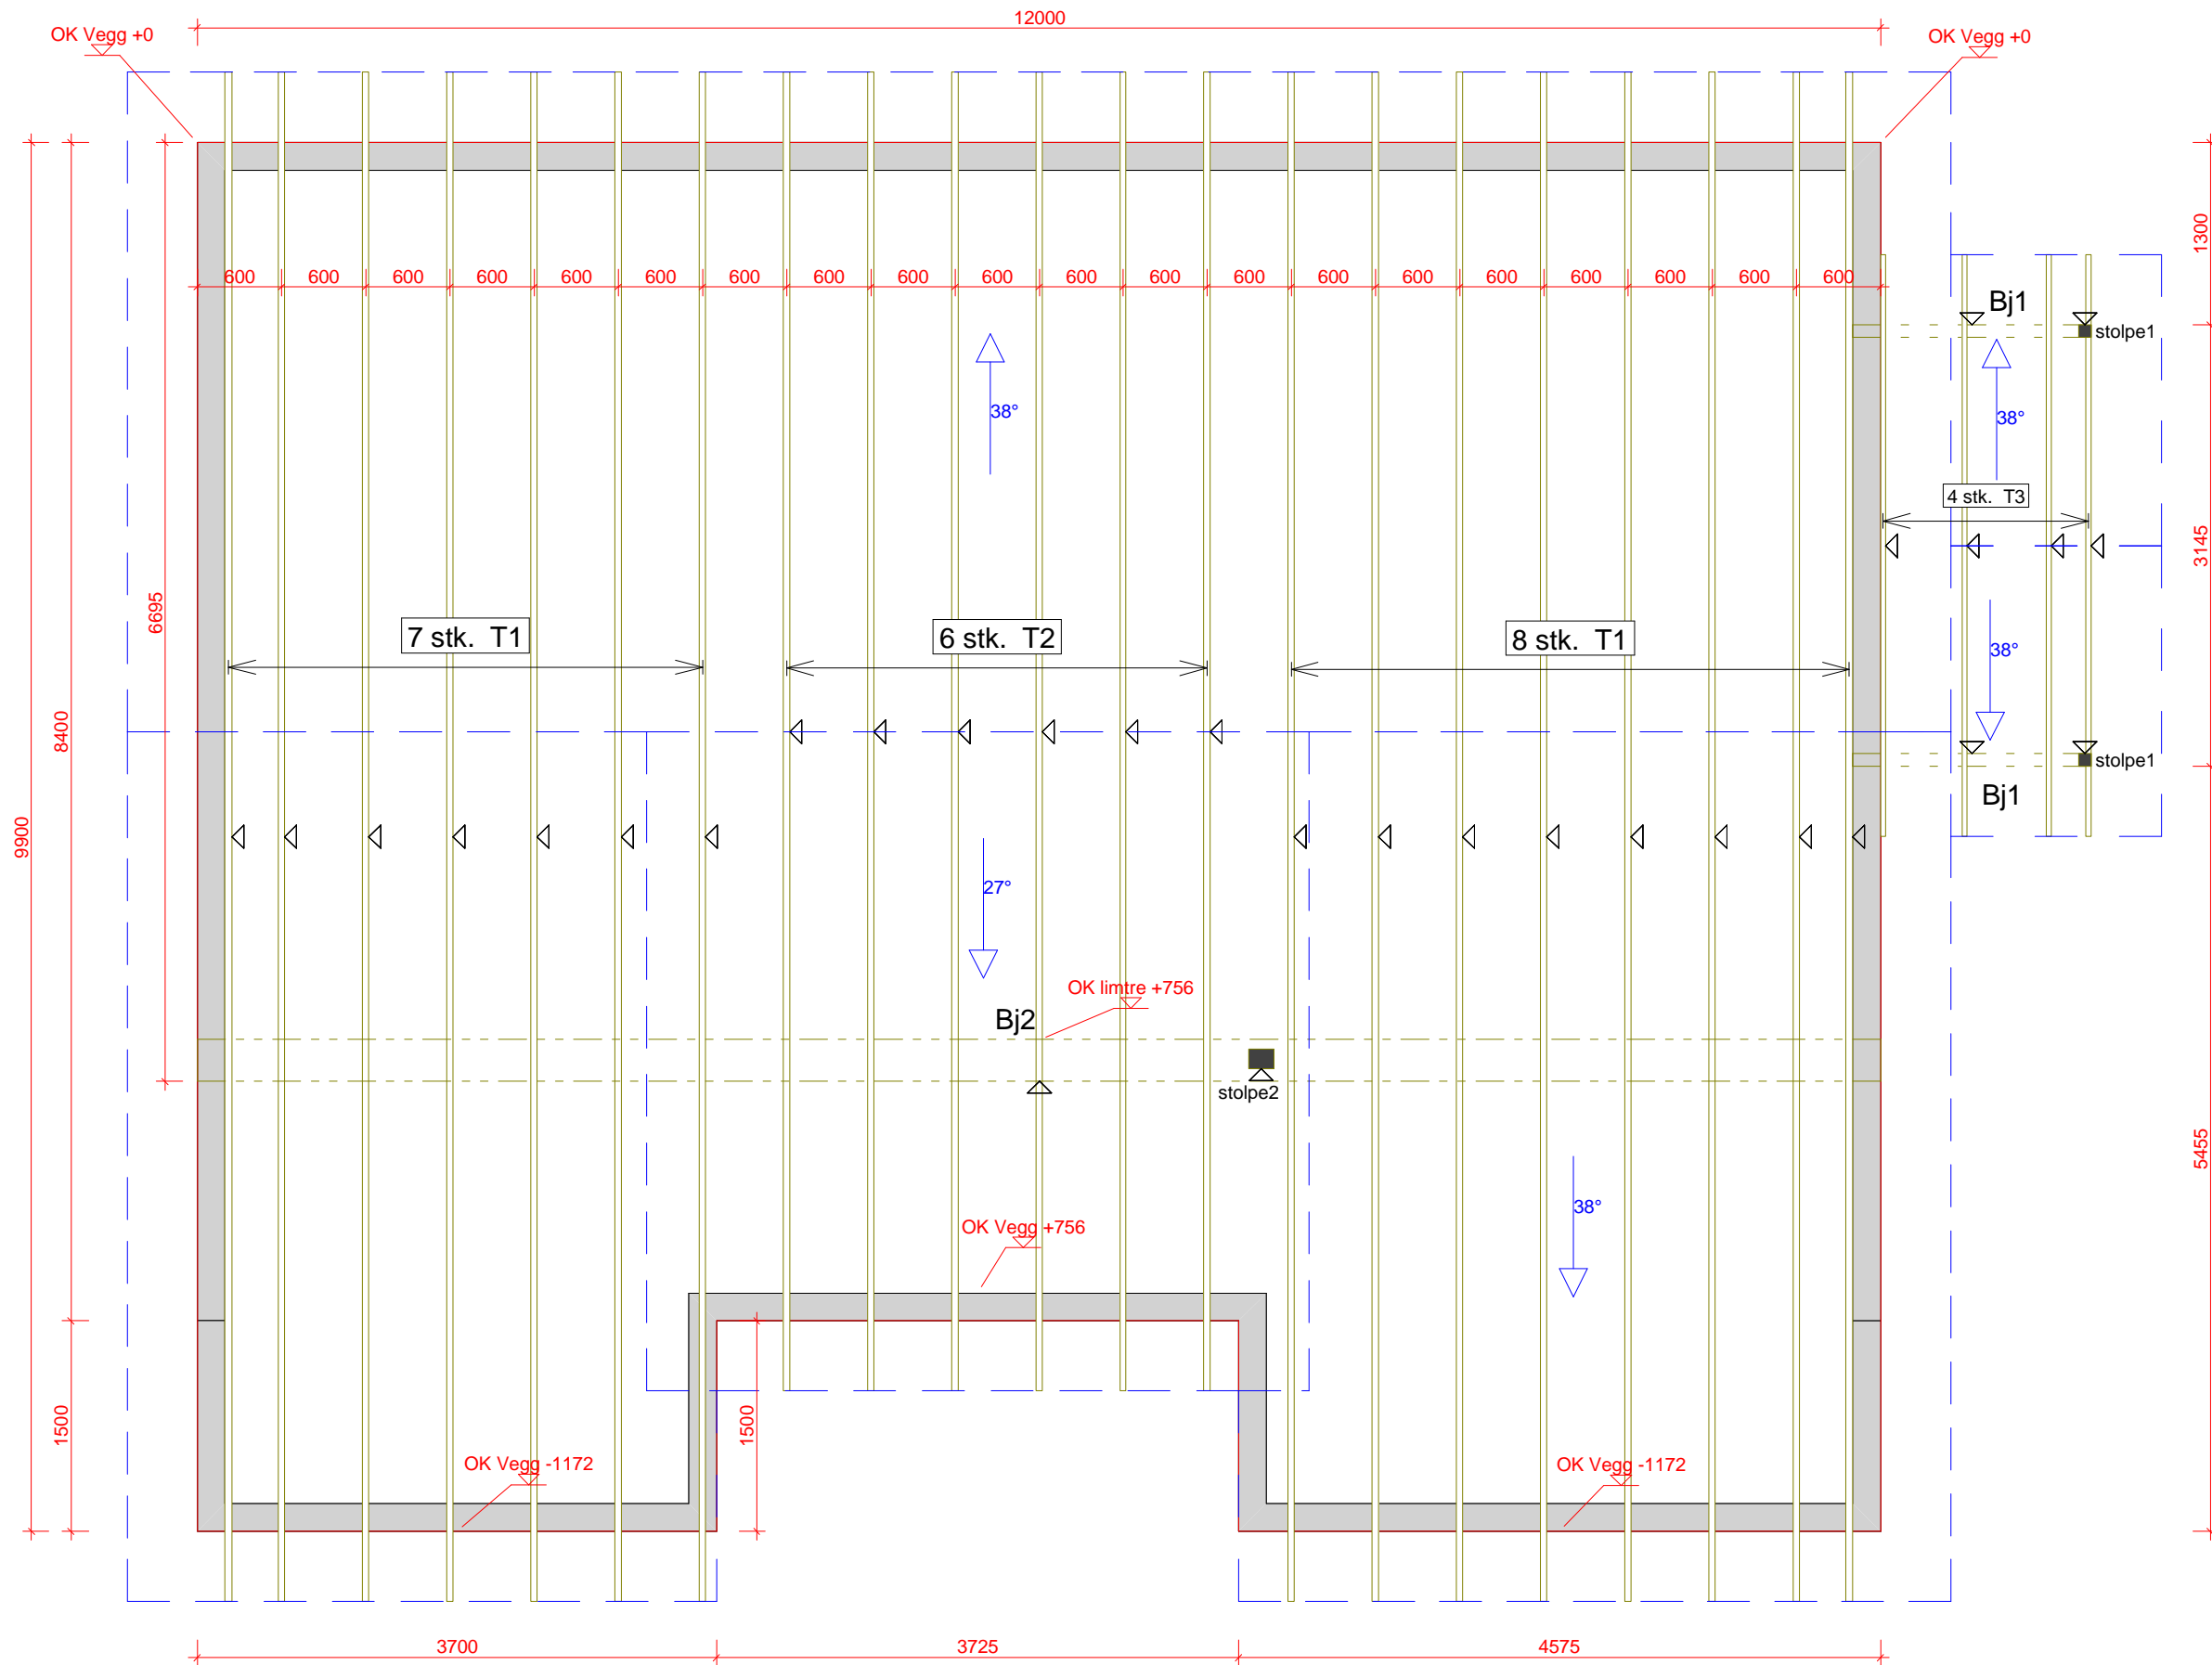

Takplan

PRETRE		Maxbo Proff as Hamar tak-Thoresen og Bjerke	
TEGNET KONSTR.AV Wiggo Andre Pedersen	GODK. ARBEIDSNR. 37477	2340 LØTEN	
Stryn	26.08.2011	KODE TYPE POS.	SKALA 1:50
<i>Wiggo A. Pedersen</i>		TEGNINGSNUMMER	REV.