


GENERELLE ANVISNINGER

1. Laster:
 - Egenlast yttertak, (tekking): 950 N/m²
 - Egenlast innertak, (himling): 350 N/m²
 - Snølast på mark: 3500 N/m²
 - Høyde over havet: 364 m.o.h.
 - Vindlast, (hastighetstrykk): 1200 N/m²
 - Nyttelast, midtfelt 500 N/m²
2. Generelle forutsetninger:
 - Klimaklasse: 1
 - Pålitelighetsklasse: 1
3. Måling av takstolene:
 - Det er generelt målsatt fra utv. svill til senter av takstolene.
4. Se snitt for :
 - evt. forsterkninger
 - oppleggsreaksjoner
 - opplegg
 - avstivning av trykkstaver

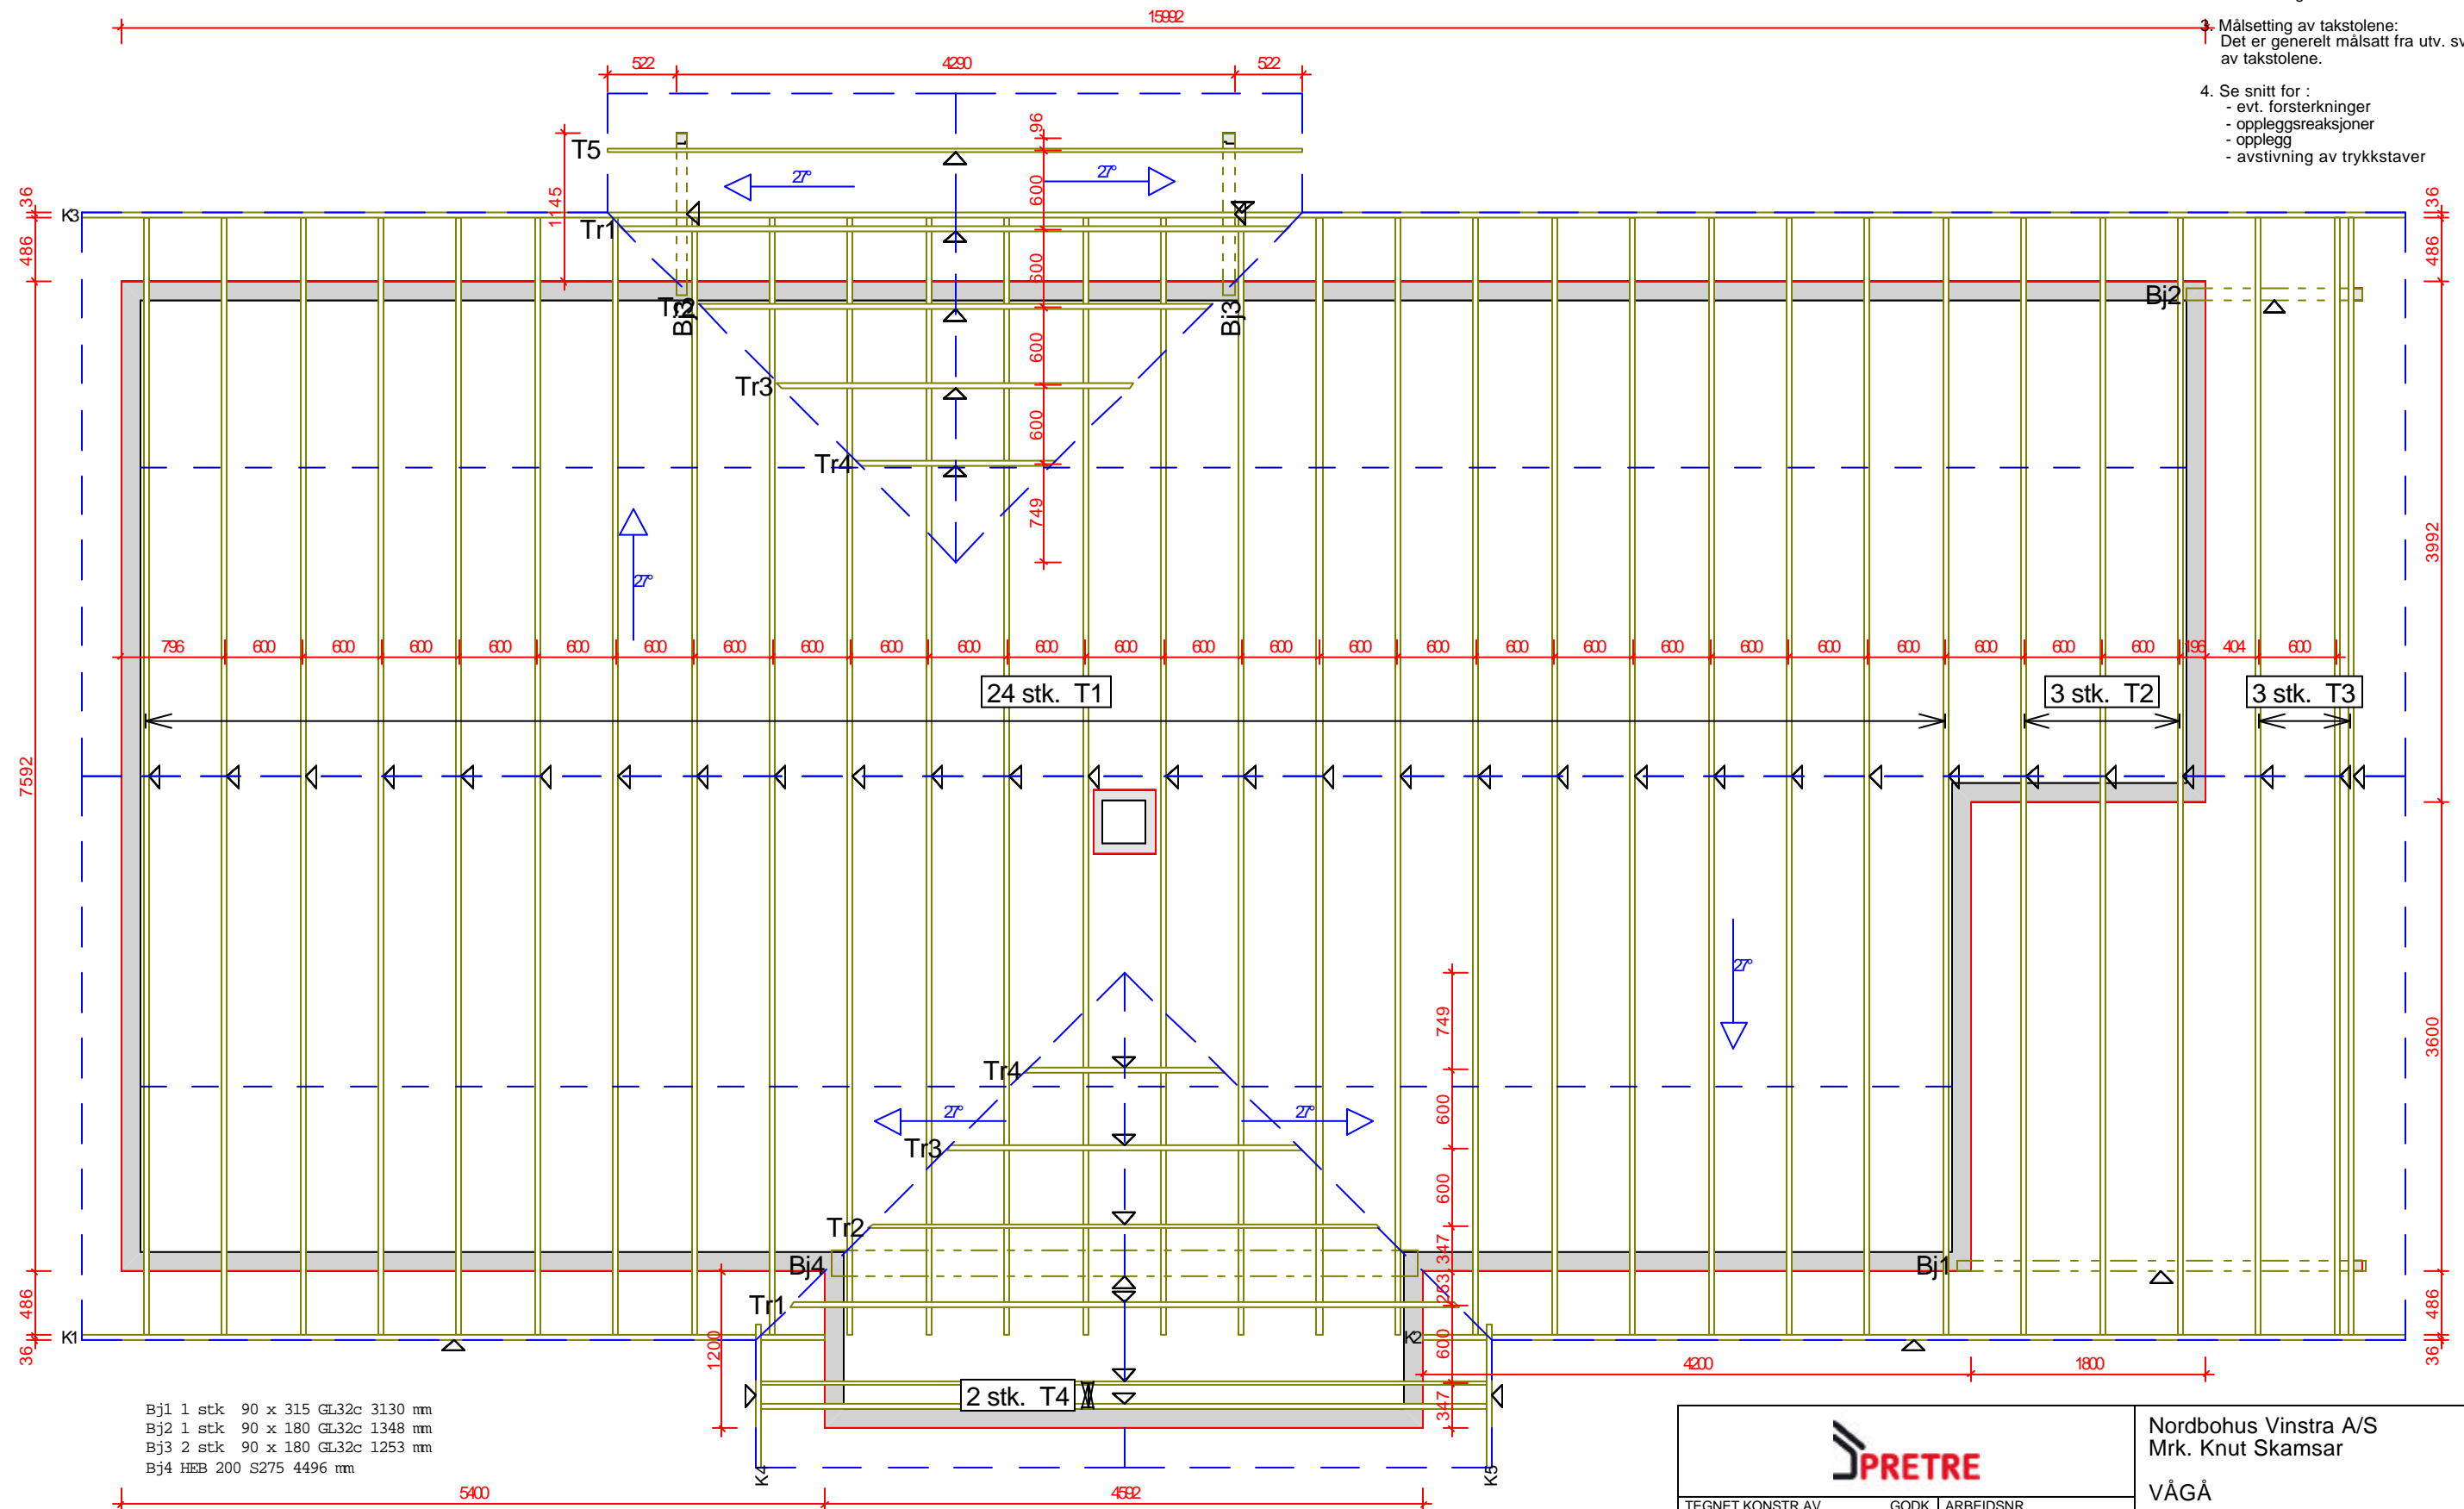

Bj1 1 stk 90 x 315 GL32c 3130 mm
 Bj2 1 stk 90 x 180 GL32c 1348 mm
 Bj3 2 stk 90 x 180 GL32c 1253 mm
 Bj4 HEB 200 S275 4496 mm

PRETRE		Nordbohus Vinstra A/S Mrk. Knut Skamsar	
TEGNET KONSTR.AV Frank Håheim		GODK. 13.09.2011	ARBEIDSNR. 38148
Stryn	<i>Frank Håheim</i>	13.09.2011	SKALA 1:50
		KODE TYPE POS.	TEGNINGSNUMMER REV.