


ALLE MÅL ER EKSEMPELMÅL

SETT INN RIKTIGE MÅL I DET AKTUELLE TILFELLET

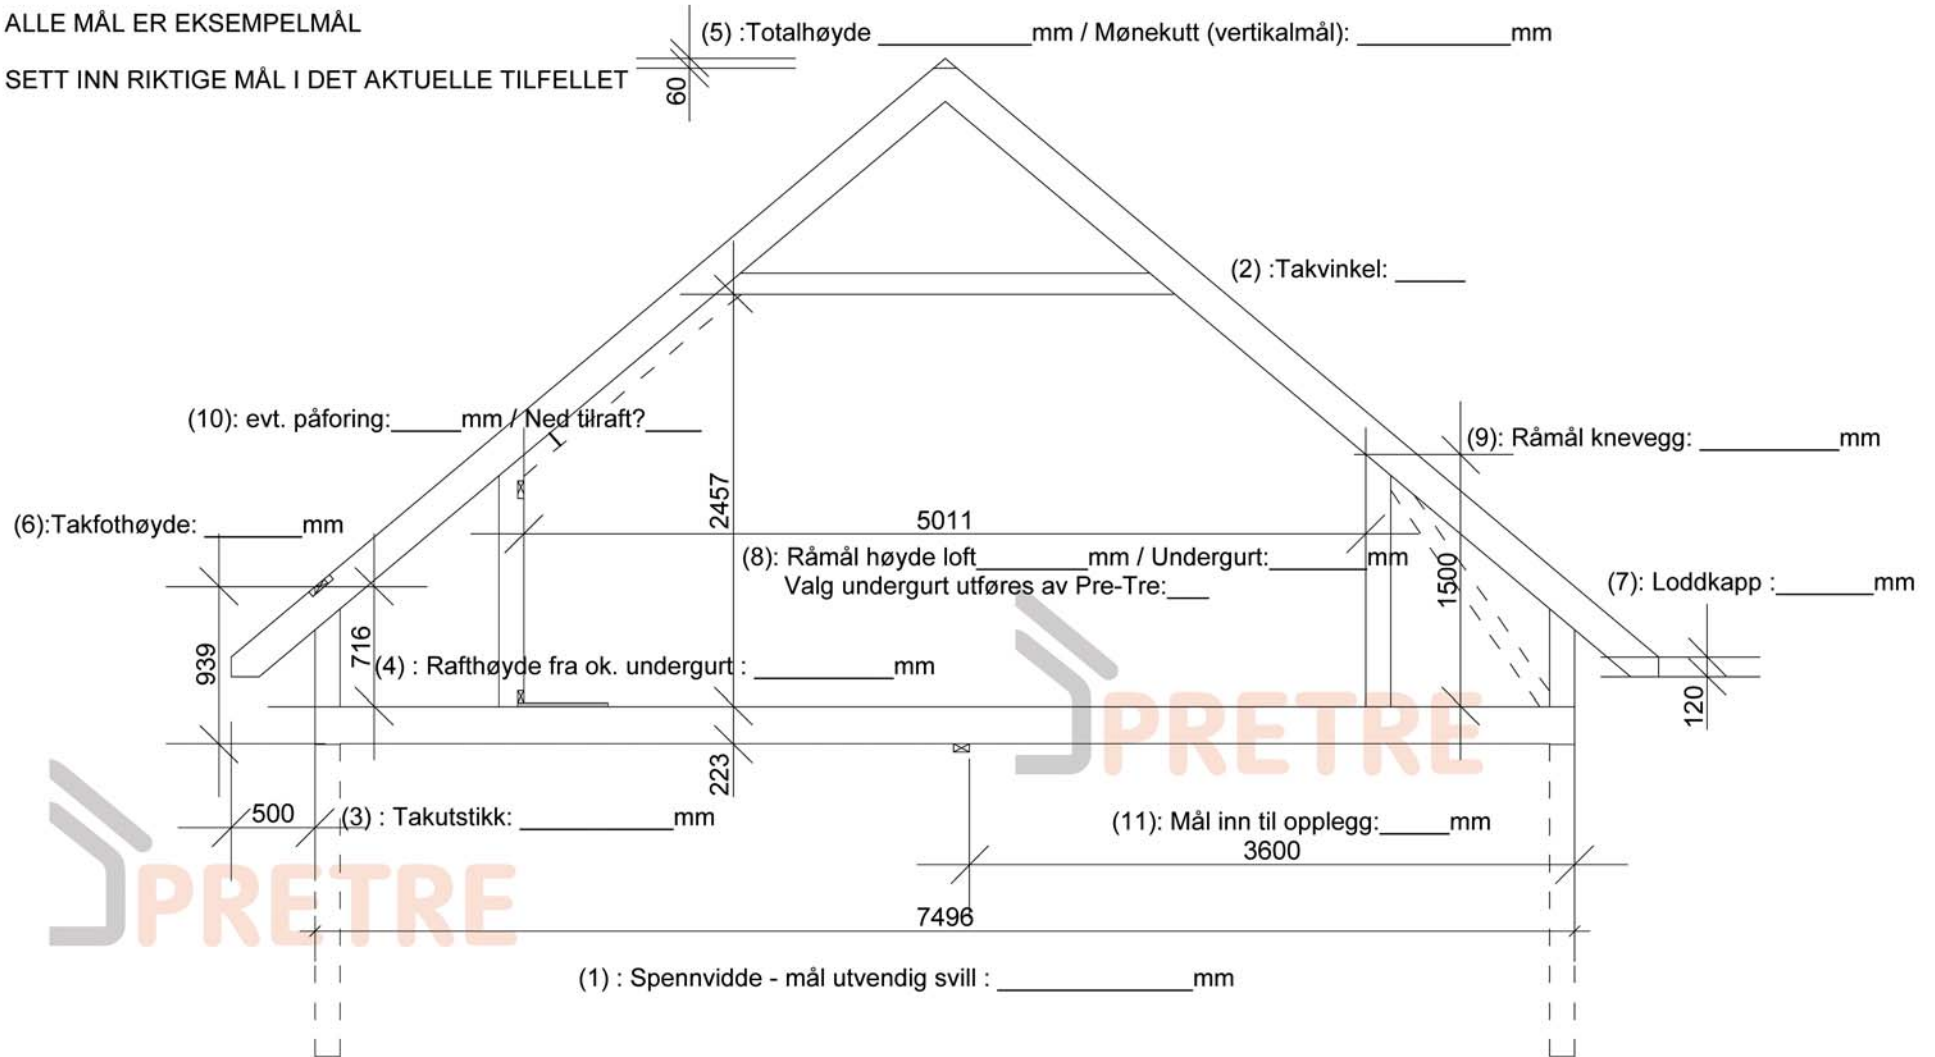

Andre opplysninger som er nødvendig for å dimensjonere:

Taktekking: _____

Byggekommune: _____

Høyde over havet: _____

Andre spesialitet: _____

		OPPLYSNINGER A-Raft			
		SKALA 1:45			
TEGNET KONSTR.AV	GODK.	ARBEIDSNR.	KODE TYPE POS.	TEGNINGSNUMMER	REG.
Norske Pre-Tre AS		Spesifikasjoner			
	10.01.2007				