


T1 - 12x

AVSTIVNINGER ETTER TVERRSNITTSTABELL (KOLONNE AVSTIVN.) OG TAKSTOLSYSTEMETS STABILITET SKAL DIMENSJONERES SEPARAT.

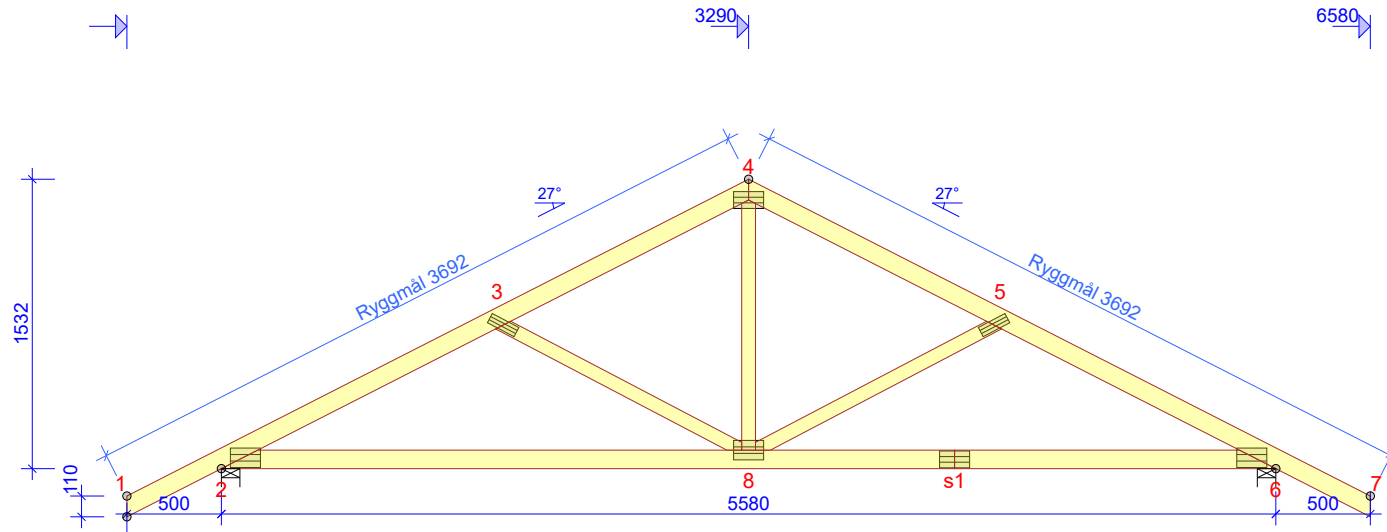

**GENERELLE ANVISNINGER**

KONSTRUKSJONEN ER BEREGNET MED  
 DATAPROGRAM "PAMIR",  
 Pretre AS - LISENS NR: 8326  
 DIM.NORM: EN 1995-1-1:2004 + A2:2014 + NS-NA:2010  
 FULLSTENDIGE RESULTAT I HENHOLD TIL  
 BEREGNINGSSUTSKRIFT

**GENERELLE OPPLYSNINGER**

MATERIALBREDDE (mm): 36  
 TAKSTOLVEKT (kg/stk): 29  
 LASTBREDDE MAX (mm): 600  
 LASTFORDELINGSFAKTOR: 1,1  
 PÅLITELIGHETSKLASSE: RC1  
 KLIMAKLASSE: 2 = 65% <= RF < 85%  
 TAKSTOLFABRIKKEN OVERVÅKES AV :  
 NORSK TRETEKNISK INSTITUTT (NTI)  
 PRODUKTSERTIFIKAT: 1070 - CPR - 408/409/410/411/447  
 AVSTIVNINGER: SE TVERRSNITTSTABELL

**BELASTNINGER (N/m²)**

SNØLAST (Sk, 149 m.o.h.): 2500 N/m²  
 VINDLAST (qp(z)): 1200 N/m²  
 NYTTTELAST PÅ UNDERGURT: 500  
 EGENLAST PÅ YTTERTAK: 950  
 EGENLAST PÅ INNETAK: 260

**OPPLEGGSREAKSJONER BRUDDGR. (N)**

KNUTE NR	RETN.	LK P/L MAX	LK M MAX	LK K MAX	LK Ø MAX	LK Ø MIN	O-BR mm
2	HOR.	0	0	0	-1177	-	-
2	VER.	3409	0	8762	9649	-1050	54
6	VER.	3409	0	8762	9649	-1050	54

**MAX DEFORMASJONER I BRUKSGRENSE (mm)**

KNUTE NR	VER.	HOR.	LK NR.
s1	5,6	0,9	1003:6 (Wfin (ofte forek.))
s1-6	5,6	0,9	1003:6 (Wfin (ofte forek.))
7	-1,1	1,9	1003:1 (Winst)

FOR DEFORMASJON I FLERE PUNKTER - SE BER.UTSKRIFT

TOLERANSE FORBINDELSESPASSERING: 10 mm

TVERRSNITT BREDDE 36 mm				
KONSTR. DEL	HØYDE mm	KVALITET	AVSTIV. mm/stk	NG. %
1-4	98	C30	400	57
4-7	98	C30	400	57
2-6	98	C30	3993	100
3-8	73	C24	Ingen	19
4-8	73	C24	Ingen	19
5-8	73	C24	Ingen	51

FORBINDELSE - EKSKL. SKJØTER				
KNUTE NR	FORB. TYPE	BREDDE mm	LENGDE mm	NG. %
2	GNT100S	103	159	96
3	GNT100S	55	159	38
4	GNT100S	89	159	95
5	GNT100S	55	159	37
6	GNT100S	103	159	97
8	GNT100S	103	159	87

FORBINDELSE - SKJØTER				
KNUTE NR	FORB. TYPE	BREDDE mm	LENGDE mm	NG. %
s1	GNT100S	89	159	55

© Tegningen er beskyttet etter til lov om opphavsrett og får ikke kopieres, distribueres eller benyttes uten opphavsmannens samtykke.



TEGNET/KONSTR. AV KONTR. ARBEIDSNR. 92532

30.04.2020 - 14:16  
 8.1 SR1b (114666)

Stryn, 30.04.2020

SKALA 1:40 Side 1/1

KODE TYPE POS T1 TEGNINGNUMMER REV.