


T1 - 13x

AVSTIVNINGER ETTER TVERRSNITTSTABELL (KOLONNE AVSTIVN.) OG TAKSTOLSYSTEMETS STABILITET SKAL DIMENSJONERES SEPARAT.

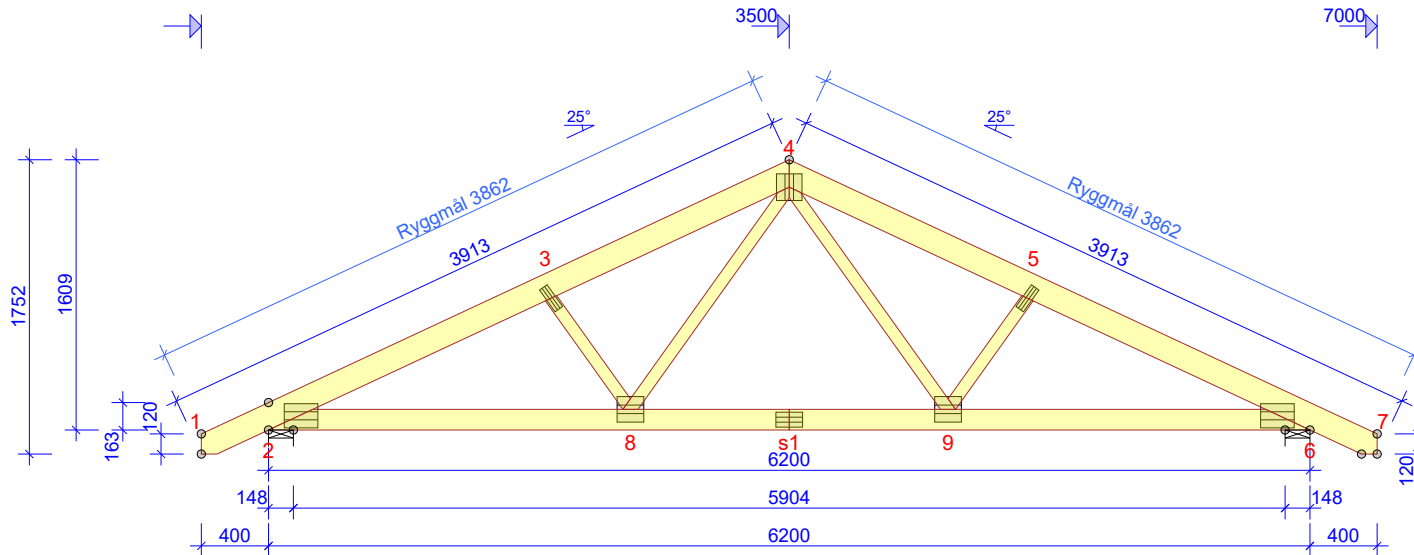

**GENERELLE ANVISNINGER**

KONSTRUKSJONEN ER BEREGNET MED DATAPROGRAM "MITEK PAMIR", Pretre AS - LISENS NR: 2617  
 DIM.NORM: EN 1995-1-1:2004 + A2:2014 + NS-NA:2010  
 FULLSTENDIGE RESULTAT I HENHOLD TIL BEREGNINGSGRANSEN

**GENERELLE OPPLYSNINGER**

MATERIALBREDDE (mm): 48  
 TAKSTOLVEKT (kg/stk): 54  
 LASTBREDDE MAX (mm): 600  
 LASTFORDELINGSFAKTOR: 1,1  
 PÅLITELIGHETSKLASSE: RC1  
 KLIMAKLASSE: 2 = 65% <= RF < 85%  
 TAKSTOLFABRIKKEN OVERVÅKES AV: NORSK TRETEKNISK INSTITUTT (NTI)  
 PRODUKTSERTIFIKAT: 1070 - CPR - 408/409/410/411/447  
 AVSTIVNINGER: SE TVERRSNITTSTABELL

**BELASTNINGER (N/m²)**

SNØLAST (Sk, 1000 m.o.h.): 7500 N/m²  
 VINDLAST (qp(z)): 1200 N/m²  
 NYTTTELAST PÅ UNDERGURT: 500  
 EGENLAST PÅ YTTERTAK: 950  
 EGENLAST PÅ INNETAK: 260

**OPPLEGGSREAKSJONER BRUDDGR. (N)**

KNUTE NR	RETN.	LK P/L MAX	LK M MAX	LK K MAX	LK Ø MAX	LK Ø MIN	O-BR mm
2	HOR.	0	0	0	-1236	-	-
2	VER.	3593	0	20459	21407	-1161	95
6	VER.	3593	0	20459	21407	-1161	95

**MAX DEFORMASJONER I BRUKSGRENSE (mm)**

KNUTE NR	VER.	HOR.	LK NR.
s1	7,5	0,6	1002:1 (Winst)
s1-8	7,4	0,6	1002:1 (Winst)
7	-0,9	2,5	1003:1 (Winst)

FOR DEFORMASJON I FLERE PUNKTER - SE BER.UTSKRIFT

TVERRSNITT BREDDE 48 mm				
KONSTR. DEL	HØYDE mm	KVALITET	AVSTIV. mm/stk	NG. %
1-4	148	C30	400	93
4-7	148	C30	400	93
2-6	123	C30	6200	86
3-8	73	C24	Ingen	22
4-8	73	C24	Ingen	29
4-9	73	C24	Ingen	29
5-9	73	C24	Ingen	22

FORBINDELSE - EKSKL. SKJØTER				
KNUTE NR	FORB. TYPE	BREDDE mm	LENGDE mm	NG. %
2	MiTopW	144	200	99
3	GNT100S	55	159	55
4	GNT100S	152	159	77
5	GNT100S	55	159	55
6	MiTopW	144	200	99
8	GNT100S	152	159	65
9	GNT100S	152	159	65

TOLERANSE FORBINDELSESPASSERING: 10 mm

FORBINDELSE - SKJØTER				
KNUTE NR	FORB. TYPE	BREDDE mm	LENGDE mm	NG. %
s1	GNT100S	89	159	83

© Tegningen er beskyttet etter til lov om opphavsrett og får ikke kopieres, distribueres eller benyttes uten opphavsmannens samtykke.

22.06.2021 - 15:27  
10.0c (c529651)

TEGNET/KONSTR. AV	KONTR.	ARBEIDSNR.
Stryn, 22.06.2021		104137

SKALA 1:45		Side 1/1
KODE TYPE POS	TEGNINGSNUMMER	REV.
T1		