T1 - 7 stk

Vekt: 50 kg/stk

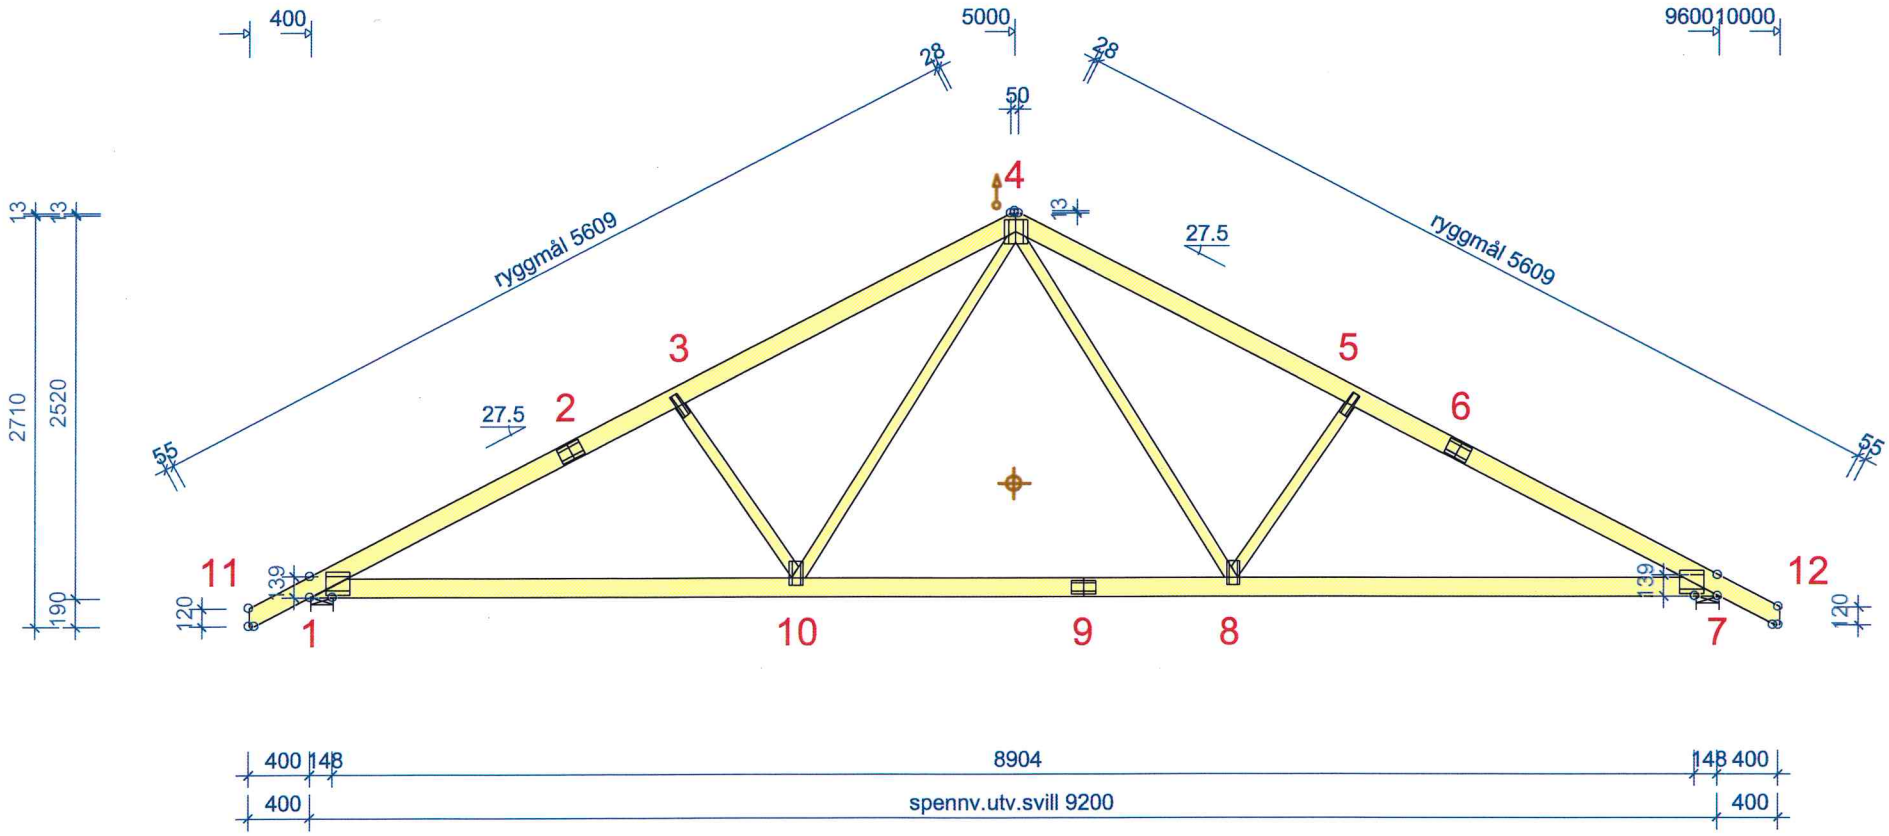


| VIRKE: | BREDDE 36 MM | | | |
|---|---|---|---|---|
| VIRKES-DEL | HØYDE mm | KVAL. | AVSTIV. mm | LAST N/m² |
| 4-11 | 123 | C30 | 400 | 650 |
| 4-12 | 123 | C30 | 400 | 650 |
| 7-1 | 123 | C30 | < 4150 | 260 |
| 4-8 | 73 | C24 | Ingen | |
| 4-10 | 73 | C24 | Ingen | |
| 3-10 | 73 | C24 | Ingen | |
| 5-8 | 73 | C24 | Ingen | |

## GENERELLE FORUTSETNINGER:

| | |
|---|---|
| VIRKESBREDDE: (mm) | 36 |
| LASTBREDDE MAX: (mm) | 600 |
| KLIMAKLASSE: | 2 |
| PÅLITELIGHETSKLASSE: | 1 |

SENTR. GODKJ. FOR ANSV.RETT. GODKJ.NR.:
TAKSTOLFABRIKKEN OVERVÅKES AV PRODUKTSERTIFIKAT -CPR-12234

## BELASTNINGER (N/m²):

| | |
|---|---|
| SNØLAST (PÅ MARK, 149 m.o.h.): | 3500 |
| VINDLAST (HASTIGHETSTRYKK): | 1200 |

| NYTTELAST: | NR | BUNDET | RF | FRI | RF |
|---|---|---|---|---|---|
| | 1 | | | 500 | 1.00 |

EGENLASTER: SE VIRKESTABELLEN
ØVRIGE LASTER I HHT. BEREGN.UTSKR.

## GENERELLE ANVISNINGER:

TAKSTOLEN ER KONSTRUERT MED DATAPROGRAM "TRUSSCON" LIS.NR: 8347

DIM. NORM VIRKE: EN 1995-1-1:2004 + NS-NA:2010
LASTER: EN 1991 + NS-NA
FORMFAKTOR FOR SNØ I HHT. EN 1991-1-3 + NS-NA

VERSJON: 2015 SR1
TID: 15.29

PRETRE

| TEGNET KONSTR.AV | GODK. | ARBEIDSNR. |
|---|---|---|
| Stryn, 29.05.2015 | | |

SKALA 1:35

| KOD TYP POS | TEGNINGSNUMMER | REG. |
|---|---|---|
| T1 | | |