


GENERELLE ANVISNINGER

1. Laster:
 - Egenlast yttertak, (tekking): 950 N/m²
 - Egenlast innertak, (himling): 260 N/m²
 - Snølast på mark: 3000 N/m²
 - Høyde over havet: <149 m.o.h.
 - Vindlast, (hastighetstrykk): 1200 N/m²
 - Nyttelast, midtfelt 500 N/m²
2. Generelle forutsetninger:
 - Klimaklasse: 1
 - Pålitelighetsklasse: 1
3. Målsetting av takstolene:
 - Det er generelt målsatt fra utv. svill til senter av takstolene.
4. Se snitt for :
 - evt. forsterkninger
 - oppleggsreaksjoner
 - opplegg
 - avstivning av trykkstaver

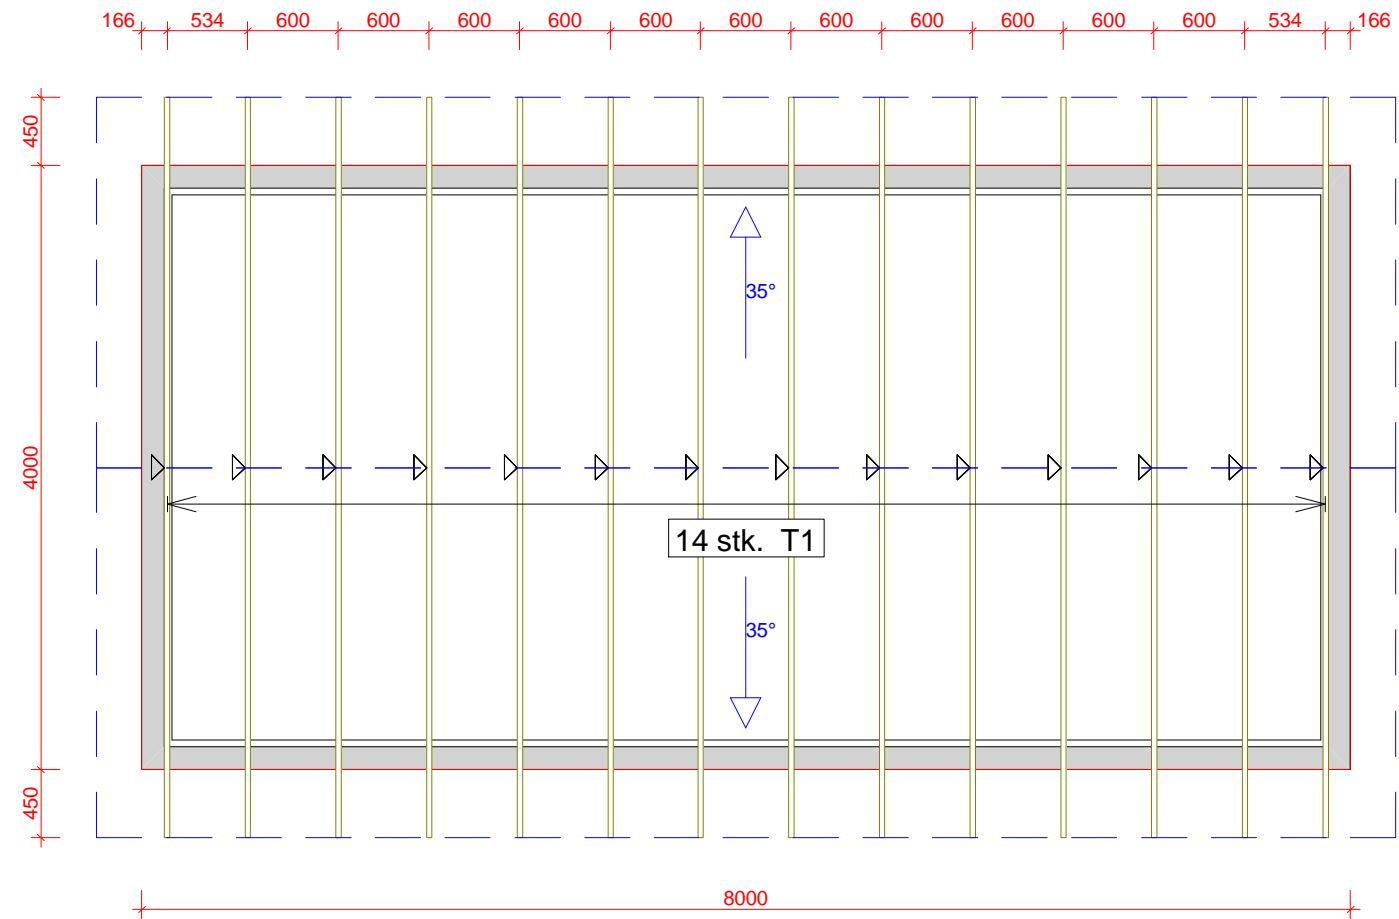

TEGNET KONSTR.AV	GODK.	ARBEIDSNR.	
		18.12.2017	KODE TYPE POS.
		TEGningsnummer	REV.
SKALA 1:50			