


OPPHEVA UNDERGURT I TAKSTOL, F.EKS. 123MM

IKKE VENTILERT

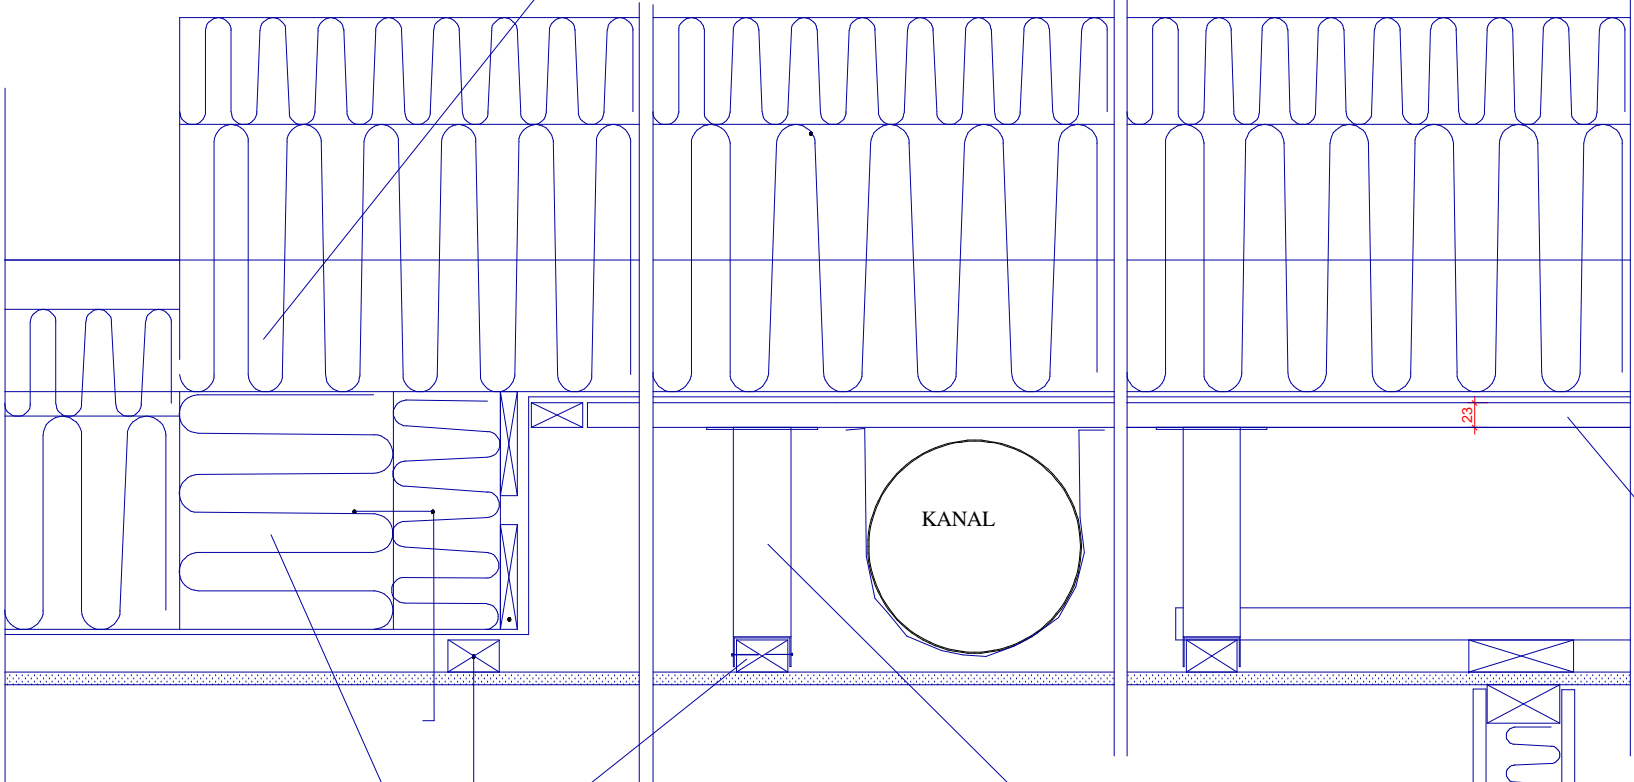

KLEMLEKT 23 X 48 MM  
(BESKYTTER FOLIE OG UNDERLAG FOR BØYLE)

EL. LEKT MIN. 30 X 48 MM

223MM UNDERGURT I TAKSTOL

OPPHENGSBØYLE LEVERT  
AV PRETRE AS SAMMEN MED TAKSTOL  
BØYLE TILPASSA 223MM UNDERGURT