


T1 - 11x

AVSTIVNINGER ETTER TVERRSNITTSTABELL (KOLONNE AVSTIVN.) OG TAKSTOLSYSTEMETS STABILITET SKAL DIMENSJONERES SEPARAT.

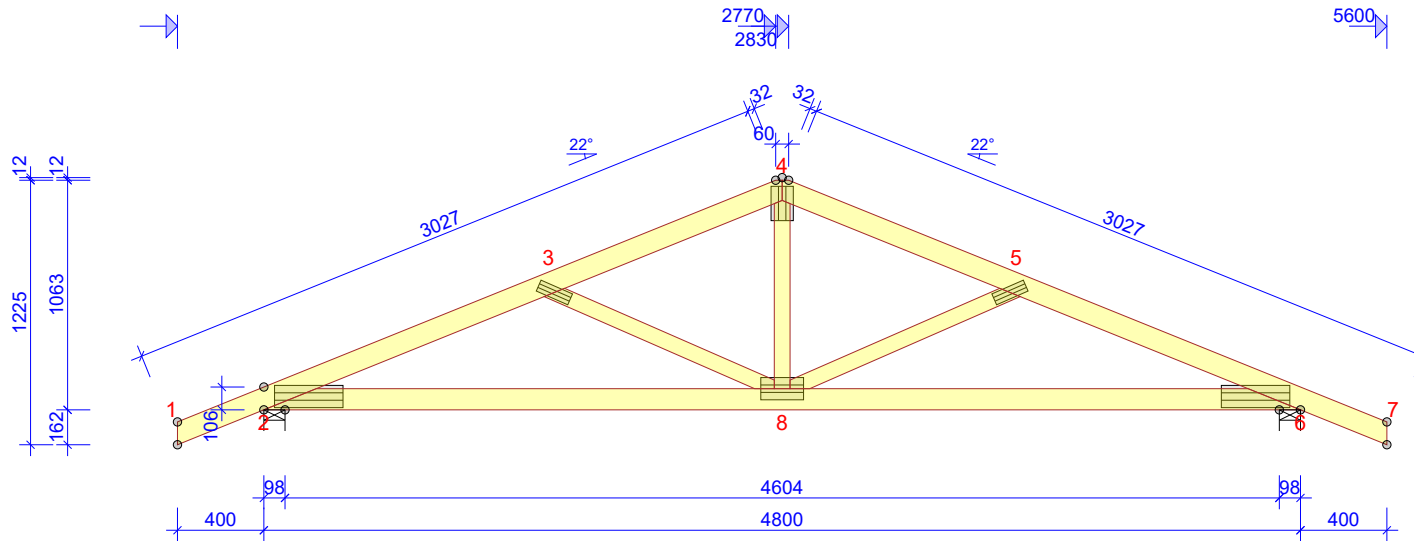

**GENERELLE ANVISNINGER**

KONSTRUKSJONEN ER BEREGNET MED  
 DATAPROGRAM "PAMIR",  
 Pretre AS - LISENS NR: 2619  
 DIM.NORM: EN 1995-1-1:2004 + A2:2014 + NS-NA:2010  
 FULLSTENDIGE RESULTAT I HENHOLD TIL  
 BEREGNINGSGRANSEN

**GENERELLE OPPLYSNINGER**

MATERIALBREDDE (mm): 36  
 TAKSTOLVEKT (kg/stk): 24  
 LASTBREDDE MAX (mm): 600  
 LASTFORDELINGSFAKTOR: 1,1  
 PÅLITELIGHETSKLASSE: RC1  
 KLIMAKLASSE: 2 = 65% <= RF < 85%  
 TAKSTOLFABRIKKEN OVERVÅKES AV :  
 NORSK TRETEKNISK INSTITUTT (NTI)  
 PRODUKTSERTIFIKAT: 1070 - CPR - 408/409/410/411  
 AVSTIVNINGER: SE TVERRSNITTSTABELL

**BELASTNINGER (N/m²)**

SNØLAST (Sk, 125 m.o.h.): 5000 N/m²  
 VINDLAST (qp(z)): 1200 N/m²  
 NYTTELAST PÅ UNDERGURT: 500  
 EGENLAST PÅ YTTERTAK: 950  
 EGENLAST PÅ INNETAK: 260

**OPPLEGGSREAKSJONER BRUDDGR. (N)**

KNUTE NR	RETN.	LK P/L MAX	LK M MAX	LK K MAX	LK Ø MAX	LK Ø MIN	O-BR mm
2	HOR.	0	0	0	-782	-	-
2	VER.	2807	0	11758	12396	-990	73
6	VER.	2807	0	11758	12396	-990	73

**MAX DEFORMASJONER I BRUKSGRENSE (mm)**

KNUTE NR	VER.	HOR.	LK NR.
3-4	5,5	1,3	1002:1 (Winst)
4-5	5,5	0	1002:1 (Winst)
7	-1,8	2,3	1003:1 (Winst)

FOR DEFORMASJON I FLERE PUNKTER - SE BER.UTSKRIFT

TVERRSNITT BREDDEN 36 mm				
KONSTR. DEL	HØYDE mm	KVALITET	AVSTIV. mm/stk	NG. %
1-4	98	C30	400	57
4-7	98	C30	400	57
2-6	98	C30	Full	52
3-8	73	C24	Ingen	54
4-8	73	C24	Ingen	17
5-8	73	C24	Ingen	54

FORBINDELSE - EKSKL. SKJØTER				
KNUTE NR	FORB. TYPE	BREDDEN mm	LENGDEN mm	NG. %
2	GNT100S	103	317	79
3	GNT100S	55	159	64
4	GNT100S	103	159	91
5	GNT100S	55	159	64
6	GNT100S	103	317	79
8	GNT100S	103	198	86

TOLERANSE FORBINDELSESPASSERINGS: 10 mm

FORBINDELSE - SKJØTER				
KNUTE NR	FORB. TYPE	BREDDEN mm	LENGDEN mm	NG. %

© Tegningen er beskyttet etter til lov om opphavsrett og får ikke kopieres, distribueres eller benyttes uten opphavsmannens samtykke.



TEGNET/KONSTR. AV KONTR. ARBEIDSNR.

01.11.2019 - 13:59  
8.0 SR2 (111805)

Stryn, 01.11.2019

KODE TYPE POS  
T1

SKALA 1:35 Side 1/1

TEGNINGNUMMER REV.

