


T1 - 13x

AVSTIVNINGER ETTER TVERRSNITTSTABELL (KOLONNE AVSTIVN.) OG TAKSTOLSYSTEMETS STABILITET SKAL DIMENSJONERES SEPARAT.

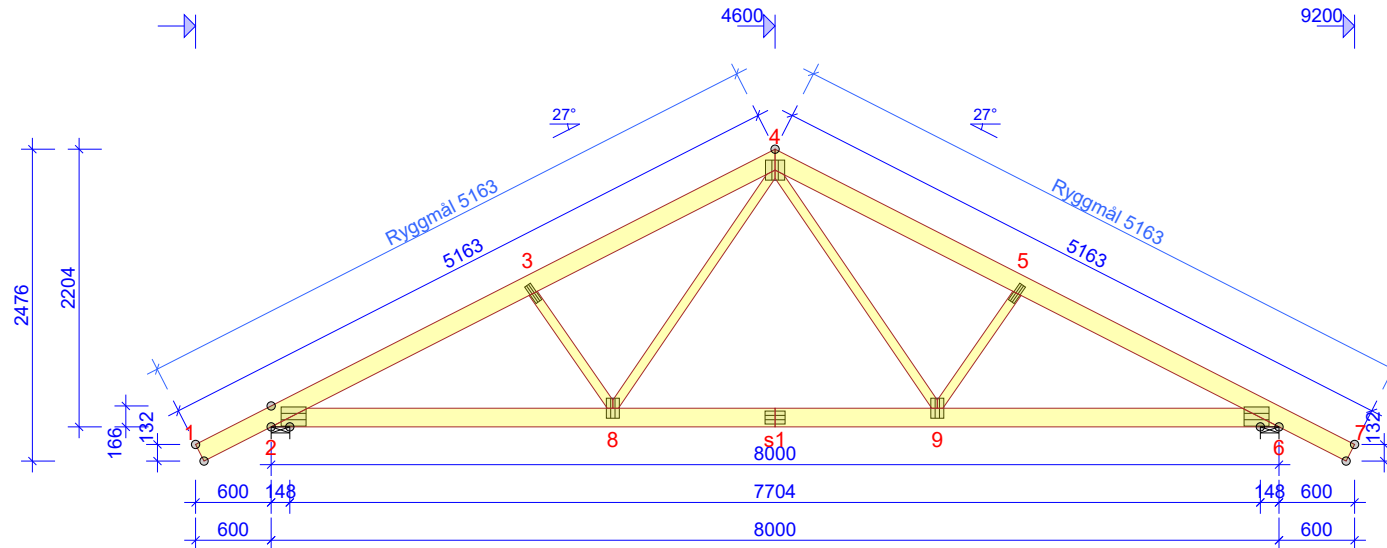

GENERELLE ANVISNINGER

KONSTRUKSJONEN ER BEREGNET MED
 DATAPROGRAM "PAMIR",
 Pretre AS - LISENS NR: 2630
 DIM.NORM: EN 1995-1-1:2004 + A2:2014 + NS-NA:2010
 FULLSTENDIGE RESULTAT I HENHOLD TIL
 BEREGNINGSGRANSKRIFT

GENERELLE OPPLYSNINGER

MATERIALBREDDE (mm): 36
 TAKSTOLVEKT (kg/stk): 57
 LASTBREDDE MAX (mm): 600
 LASTFORDELINGSFAKTOR: 1,1
 PÅLITELIGHETSKLASSE: RC1
 KLIMAKLASSE: 1 = RF < 65%
 TAKSTOLFABRIKKEN OVERVÅKES AV :
 NORSK TRETEKNISK INSTITUTT (NTI)
 PRODUKTSERTIFIKAT: 1070 - CPR - 408/409/410/411/447
 AVSTIVNINGER: SE TVERRSNITTSTABELL

BELASTNINGER (N/m²)

SNØLAST (Sk, 160 m.o.h.): 4500 N/m²
 VINDLAST (qp(z)): 1200 N/m²
 NYTTTELAST PÅ UNDERGURT: 500
 EGENLAST PÅ YTTERTAK: 450
 EGENLAST PÅ INNETAK: 260

OPPLEGGSREAKSJONER BRUDDGR. (N)

KNUTE NR	RETN.	LK P/L MAX	LK M MAX	LK K MAX	LK Ø MAX	LK Ø MIN	O-BR mm
2	HOR.	0	0	0	-1675	-	-
2	VER.	2694	0	16160	17449	-2536	100
6	VER.	2694	0	16160	17449	-2536	100

MAX DEFORMASJONER I BRUKSGRENSE (mm)

KNUTE NR	VER.	HOR.	LK NR.
s1	8,7	0,8	1002:1 (Winst)
s1-8	8,6	0,8	1002:1 (Winst)
7	-1,2	2,7	1003:1 (Winst)

FOR DEFORMASJON I FLERE PUNKTER - SE BER.UTSKRIFT

TVERRSNITT BREDDE 36 mm				
KONSTR. DEL	HØYDE mm	KVALITET	AVSTIV. mm/stk	NG. %
1-4	148	C30	400	66
4-7	148	C30	400	66
2-6	148	C30	Full	38
3-8	73	C24	Ingen	53
4-8	73	C24	Ingen	49
4-9	73	C24	Ingen	49
5-9	73	C24	Ingen	53

FORBINDELSE - EKSKL. SKJØTER				
KNUTE NR	FORB. TYPE	BREDDE mm	LENGDE mm	NG. %
2	GNT100S	152	198	88
3	GNT100S	55	159	51
4	GNT100S	152	159	73
5	GNT100S	55	159	51
6	GNT100S	152	198	88
8	GNT100S	103	159	78
9	GNT100S	103	159	78

TOLERANSE FORBINDELSESPASSERING: 10 mm

FORBINDELSE - SKJØTER				
KNUTE NR	FORB. TYPE	BREDDE mm	LENGDE mm	NG. %
s1	GNT100S	103	159	65

© Tegningen er beskyttet etter til lov om opphavsrett og får ikke kopieres, distribueres eller benyttes uten opphavsmannens samtykke.



TEGNET/KONSTR. AV KONTR. ARBEIDSNR. 93150

27.05.2020 - 12.51
 9.0c (83e993d)

SKALA 1:60 Side 1/1

KODE TYPE POS T1 TEGNINGNUMMER REV.